



ΕΦΗΜΕΡΙΣ ΤΗΣ ΚΥΒΕΡΝΗΣΕΩΣ

ΤΗΣ ΕΛΛΗΝΙΚΗΣ ΔΗΜΟΚΡΑΤΙΑΣ

ΤΕΥΧΟΣ ΤΕΤΑΡΤΟ **Αρ. Φύλλου 41**

30 Ιανουαρίου 2003

ΑΠΟΦΑΣΕΙΣ

Αριθ. 1086961/9503 π.ε./Β0010

Καθορισμός ορίων αιγιαλού και δημιουργία ζώνης παραλίας στη θέση «ΚΑΡΑΒΟΣΤΑΣΙ - ΦΟΔΕΛΕ» Δήμου Γαζίου Νομού Ηρακλείου.

Ο ΥΦΥΠΟΥΡΓΟΣ ΟΙΚΟΝΟΜΙΑΣ ΚΑΙ ΟΙΚΟΝΟΜΙΚΩΝ

Έχοντας υπόψη:

1. Τις διατάξεις της παρ. 2 του άρθρου 34 του Ν. 2971/2001 (ΦΕΚ 285/τ.Α΄/19.12.2001) «περί αιγιαλού και παραλίας», σύμφωνα με τις οποίες οι εκκρεμείς υποθέσεις που αφορούν τον καθορισμό αιγιαλού και παραλίας εξακολουθούν να διέπονται από τις ισχύουσες μέχρι την έναρξη ισχύος του Νόμου αυτού διατάξεις.

2. Τις διατάξεις του Ν. 3200/55 «περί διοικητικής αποκεντρώσεως», όπως αυτές τροποποιήθηκαν και ισχύουν σήμερα με τα Ν.Δ. 532/70, Β.Δ. 704/70, Β.Δ. 705/70, Β.Δ. 192/72, Π.Δ. 71/84, Π.Δ. 347/86, Ν. 2026/92 και Π.Δ. 97/93.

3. Τις διατάξεις του Α.Ν. 2344/40 «περί αιγιαλού και παραλίας» όπως έχουν τροποποιηθεί και συμπληρωθεί μεταγενέστερα.

4. Τις διατάξεις του Ν.Δ. 439/70 «περί συμπληρώσεως των διατάξεων περί αιγιαλού».

5. Τις διατάξεις του άρθρου 20 Ν. 719/77 «περί του τρόπου σύνταξης τοπογραφικών και υψομετρικών διαγραμμάτων από ιδιώτες μηχανικούς κ.λ.π.».

6. Τις διατάξεις του άρθρου 3 του Ν. 2971/2001 «περί συγκρότησης της επιτροπής καθορισμού ορίων αιγιαλού και παραλίας».

7. Τις διατάξεις του άρθρου 19 παραγρ. 5 Ν. 2344/95, του άρθρου 52 παραγρ. 6 Ν. 2218/94, του άρθρου 4 παραγρ. 7 του Ν. 2240/94, δυνάμει των οποίων αρμοδιότητες του Υπουργείου Οικονομικών που είχαν μεταβιβασθεί στους Νομάρχες, ανήκουν στον Περ/κό Δ/ντή, σε συνδυασμό με αυτές του άρθρου 14 παραγρ. 2 του Ν. 2399/96 με τις οποίες προβλέπεται η κατάργηση των θέσεων των Περ/κών Δ/ντών, οι αρμοδιότητες πλέον του οποίου περιήλθαν στο Γενικό Γραμματέα της Περιφέρειας και ασκούνται από τον Αναπληρωτή Περ/κό Δ/ντή.

8. Τις διατάξεις του τέταρτου εδαφίου της παραγρ. 2 του άρθρου 1 και της παραγρ. 6 του ίδιου άρθρου του Ν. 2503/97 «Διοίκηση, οργάνωση, στελέχωση της Περιφέρειας, ρύθμιση θεμάτων για την τοπική αυτοδιοίκηση και άλλες διατάξεις» (ΦΕΚ 107 τ.Α΄) σύμφωνα με τις οποίες οι Περ/κές Υπηρεσίες του Υπουργείου Οικονομικών, που συγκροτούσαν την Περ/κή Διοίκηση του Νομού ή Νομαρχίας, δεν υπήχθησαν στην ενιαία οργανική μονάδα της Περιφέρειας, ούτε καταργήθηκαν, αλλά αποτελούν από 1.9.1997 Υπηρεσίες του Υπουργείου Οικονομικών.

9. Το 28979/31.7.1997 έγγραφο της Δ/νσης Διοίκησης του Υπουργείου Εσωτερικών, Δημ. Διοίκησης και Αποκέντρωσης, σύμφωνα με το οποίο οι αρμοδιότητες του Γενικού Γραμματέα της Περιφέρειας σε θέματα Υπηρεσιών του Υπουργείου Οικονομικών, μεταφέρονται από 1.9.97 στον Υπουργό Οικονομικών.

10. Την 1100383/1330/Α0006/31.10.2001 (ΦΕΚ 1485 τ.Β΄/31.10.2001) κοινή απόφαση των Πρωθυπουργού και Υπουργού Οικονομικών «περί ανάθεσης αρμοδιοτήτων του Υπουργού Οικονομικών στους Υφυπουργούς».

11. Την 1115093/1378/Α0006/17.12.2001 (ΦΕΚ 1720 Τ.Β΄/21.12.2001) απόφαση του Υφυπουργού Οικονομικών «περί μεταβίβασης αρμοδιοτήτων του Υφυπουργού Οικονομικών στους Γεν. Γραμματέα, Γεν. Δ/ντές κ.λ.π.» του Υπουργείου Οικονομικών, καθώς και την υπ’ αριθμ. 1041136/468/Α0006/8.5.2002 απόφαση του Υφυπουργού Οικονομίας και Οικονομικών, με την οποία τροποποιείται και συμπληρώνεται η προηγούμενη απόφαση.

12. Την από 28.5.2002 Έκθεση της κατά το άρθρο 3 του Ν. 2971/19.12. 2001 αρμόδιας Επιτροπής καθορισμού ορίων αιγιαλού και παραλίας, για τον καθορισμό ορίων αιγιαλού και δημιουργία ζώνης παραλίας στη θέση «ΚΑΡΑΒΟΣΤΑΣΙ - ΦΟΔΕΛΕ» Δήμου Γαζίου Νομού Ηρακλείου.

13. Το τοπογραφικό και υψομετρικό διάγραμμα του Χατζηβασίλη Χάρη, Τοπογράφου Μηχανικού, που συντάχθηκε τον Απρίλιο του 2000, σε μία (1) πινακίδα με κλίμακα 1:500, ελέγχθηκε την 15.5.2002 για την ακρίβεια της αποτύπωσης από την Χριστοδουλάκη Ελένη Τοπογραφικό Μηχανικό της Κτηματικής Υπηρεσίας Ηρακλείου και θεωρήθηκε από τον Αμπαρτζάκη Γιάννη, Προϊστάμενο της Κτηματικής Υπηρεσίας Ηρακλείου την ίδια ημερομηνία.

14. Την 544.5/545/02/Σχ. 1161/19.9.2002 σύμφωνη γνώμη του Γενικού Επιτελείου Ναυτικού, αποφασίζουμε:

Επικυρώνουμε την από 28.5.2002 Έκθεση της κατά το άρθρο 3 του Ν. 2971/19.12.2001 αρμόδιας Επιτροπής καθορισμού ορίων αιγιαλού και παραλίας, για τον καθορι-

σμό ορίων αιγιαλού και δημιουργία ζώνης παραλίας στη θέση «ΚΑΡΑΒΟΣΤΑΣΙ - ΦΟΔΕΛΕ» Δήμου Γαζίου Νομού Ηρακλείου καθώς επίσης και το τοπογραφικό και υψομετρικό διάγραμμα του Χατζηβασίλη Χάρη, Τοπογράφου Μηχανικού, που συντάχθηκε τον Απρίλιο του 2000, σε μία (1) πινακίδα με κλίμακα 1:500, ελέγχθηκε την 15.5.2002 για την ακρίβεια της αποτύπωσης από την Χριστοδουλάκη Ελένη Τοπογραφικό Μηχανικό της Κτηματικής Υπηρεσίας Ηρακλείου και θεωρήθηκε από τον Αμπαρτζάκη Γιάννη, Προϊστάμενο της Κτηματικής Υπηρεσίας Ηρακλείου την ίδια ημερομηνία, όπως ορίζουν οι διατάξεις του άρθρου 20 του Ν. 719/77.

Στο τοπογραφικό αυτό διάγραμμα, καθορίσθηκε από την αρμόδια Επιτροπή, όπως πιο πάνω αναφέρεται:

Η οριογραμμή του αιγιαλού με συνεχή κόκκινη πολυγωνική γραμμή με κορυφές Α1, Α2, Α3,......Α8, Α9, Α10.

Η οριογραμμή της παραλίας με συνεχή κίτρινη πολυγωνική γραμμή με κορυφές Π1, Π2, Π3,.......Π8, Π9, Π10.

Καθορίζεται ζώνη παραλίας πλάτους 10 μέτρων διότι δεν εξυπηρετούνται οι σκοποί του άρθρου 1, παρ. 2 του Ν. 2971/2001.

Αποφαίνεται ότι δεν υφίσταται παλαιός αιγιαλός.

Η παρούσα απόφαση μαζί με την έκθεση της Επιτροπής και το τοπογραφικό διάγραμμα, να δημοσιευθούν στην Εφημερίδα της Κυβερνήσεως.

Αθήνα, 16 Ιανουαρίου 2003

Με εντολή Υφυπουργού
Ο Γενικός Διευθυντής Δημ. Περιουσίας
και Εθν. Κληρ/των
ΣΠΥΡΟΣ Ι. ΣΤΑΘΗΣ

ΕΚΘΕΣΗ
Επιτροπής καθορισμού των ορίων αιγιαλού
και παραλίας Νομού Ηρακλείου

Στο Ηράκλειο σήμερα 28 Μαΐου 2002 οι παρακάτω:

1. Αμπαρτζάκης Ιωάννης, Προϊστάμενος της Κτηματικής Υπηρεσίας Ηρακλείου, ως πρόεδρος.

2. Χριστοδουλάκη Ελένη, Τοπογράφος Μηχανικός στην Κτηματική Υπηρεσία Ηρακλείου.

3. Φρονιμάκης Εμμανουήλ, νόμιμος αναπληρωτής του Λιμενάρχη Κεντρικού Λιμεναρχείου Ηρακλείου, κωλυομένου του Λιμενάρχη.

4. Χατζηδάκη Μαρίνα, Διευθύντρια Διεύθυνσης Πολεοδομίας Νομαρχιακής Αυτοδιοίκησης Ηρακλείου.

5. Τσουκαλά Αικατερίνη, νόμιμη αναπληρώτρια του Διευθυντή Χωροταξίας και Περιβάλλοντος της Γενικής Γραμματείας της Περιφέρειας, κωλυομένου του Διευθυντή, ως μέλη.

Αποτελέσαμε την επιτροπή καθορισμού αιγιαλού και παραλίας που προβλέπει το άρθρο 3 του Νόμου 2971 «Αιγιαλός, παραλία και άλλες διατάξεις» και που συγκροτήθηκε με την 1513/29.3.2002 απόφαση Προϊσταμένης της Οικονομικής Επιθεώρησης Κρήτης, στην οποία μεταβιβάστηκε η αρμοδιότητα με την 1115093/1378/Α0006/17.12.2001 απόφαση του Υφυπουργού Οικονομικών (Φ.Ε.Κ. 1720/21.12.2001 Β).

Και αφού λάβαμε υπόψη :

1. Την 1662/13.7.2000 αίτηση του Χατζηβασίλη Χάρη για προσδιορισμό των οριογραμμών αιγιαλού και παραλίας στη θέση «Καραβοστάσι - Φόδελε του Δήμου Γαζίου Νομού Ηρακλείου».

2. Το από Απρίλιο 2000 τοπογραφικό και υψομετρικό διάγραμμα με κλίμακα 1:500 του Τοπογράφου Μηχανικού Χάρη Χατζηβασίλη, όπου αποτυπώνεται η υπό καθορισμό περιοχή «Καραβοστάσι - Φόδελε Δήμου Γαζίου Νομού Ηρακλείου», που ελέγχθηκε από την Τοπογράφο Μηχανικό της Κτηματικής Υπηρεσίας Ηρακλείου Χριστοδουλάκη Ελένη τη 15.5.2002.

3. α) Τις διατάξεις του Α.Ν. 2344/40 όπως αυτός τροποποιήθηκε και τη Δικαστηριακή Νομολογία για τον Αιγιαλό,

β) Τις διατάξεις του Ν. 2971/2001 «Αιγιαλός, παραλία και άλλες διατάξεις»,

γ) Το 1008244/857/Β0010/ΠΟΛ 1097/11.5.2002 έγγραφο του Υπουργείου Οικονομικών,

δ) Την 252/2002 γνωμοδότηση του Νομικού Συμβουλίου του Κράτους.

4. Την 858/21.5.1992 (ΦΕΚ 599/24.6.1992) απόφαση Νομάρχη Ηρακλείου με την οποία έχουν επικυρωθεί οι οριογραμμές αιγιαλού - παραλίας - παλαιού αιγιαλού ανατολικά της υπό καθορισμό περιοχής.

5. Την αυτοψία που πραγματοποιήθηκε την 28 Μαΐου 2002 και την προσωπική αντίληψη που σχηματίσαμε για το πλάτος της βρεχόμενης ζώνης της ξηράς, αφού λάβαμε υπόψη τη γεωμορφολογία του εδάφους, το φυσικό όριο βλάστησης, τον τομέα ανάπτυξης κυματισμού σε σχέση με το μέτωπο της ακτής.

Αποφαίνεται ομόφωνα

1. Καθορίζει επί του παραπάνω τοπογραφικού διαγράμματος:

α) Την οριογραμμή αιγιαλού από την κορυφή Α1 μέχρι την κορυφή Α10.

β) Την οριογραμμή παραλίας από την κορυφή Π1 μέχρι την κορυφή Π10.

Ο καθορισμός της δεκάμετρης ζώνης παραλίας κρίνεται απαραίτητος γιατί δεν εξυπηρετείται ο σκοπός της παραγράφου 2 του άρθρου 1 του Ν. 2971/2001.

Οι κορυφές των οριογραμμών αιγιαλού και παραλίας έχουν ορθογώνιες συντεταγμένες εξαρτημένες από τριγωνομετρικό δίκτυο της χώρας.


2. Αποφαίνεται ότι δεν υφίσταται παλαιός αιγιαλός.

Η Επιτροπή


Ο Πρόεδρος
ΙΩΑΝΝΗΣ ΑΜΠΑΡΤΖΑΚΗΣ

Τα μέλη


ΕΛΕΝΗ ΧΡΙΣΤΟΔΟΥΛΑΚΗ
ΕΜΜΑΝΟΥΗΛ ΦΡΟΝΙΜΑΚΗΣ
ΜΑΡΙΝΑ ΧΑΤΖΗΔΑΚΗ
ΑΙΚΑΤΕΡΙΝΗ ΤΣΟΥΚΑΛΑ

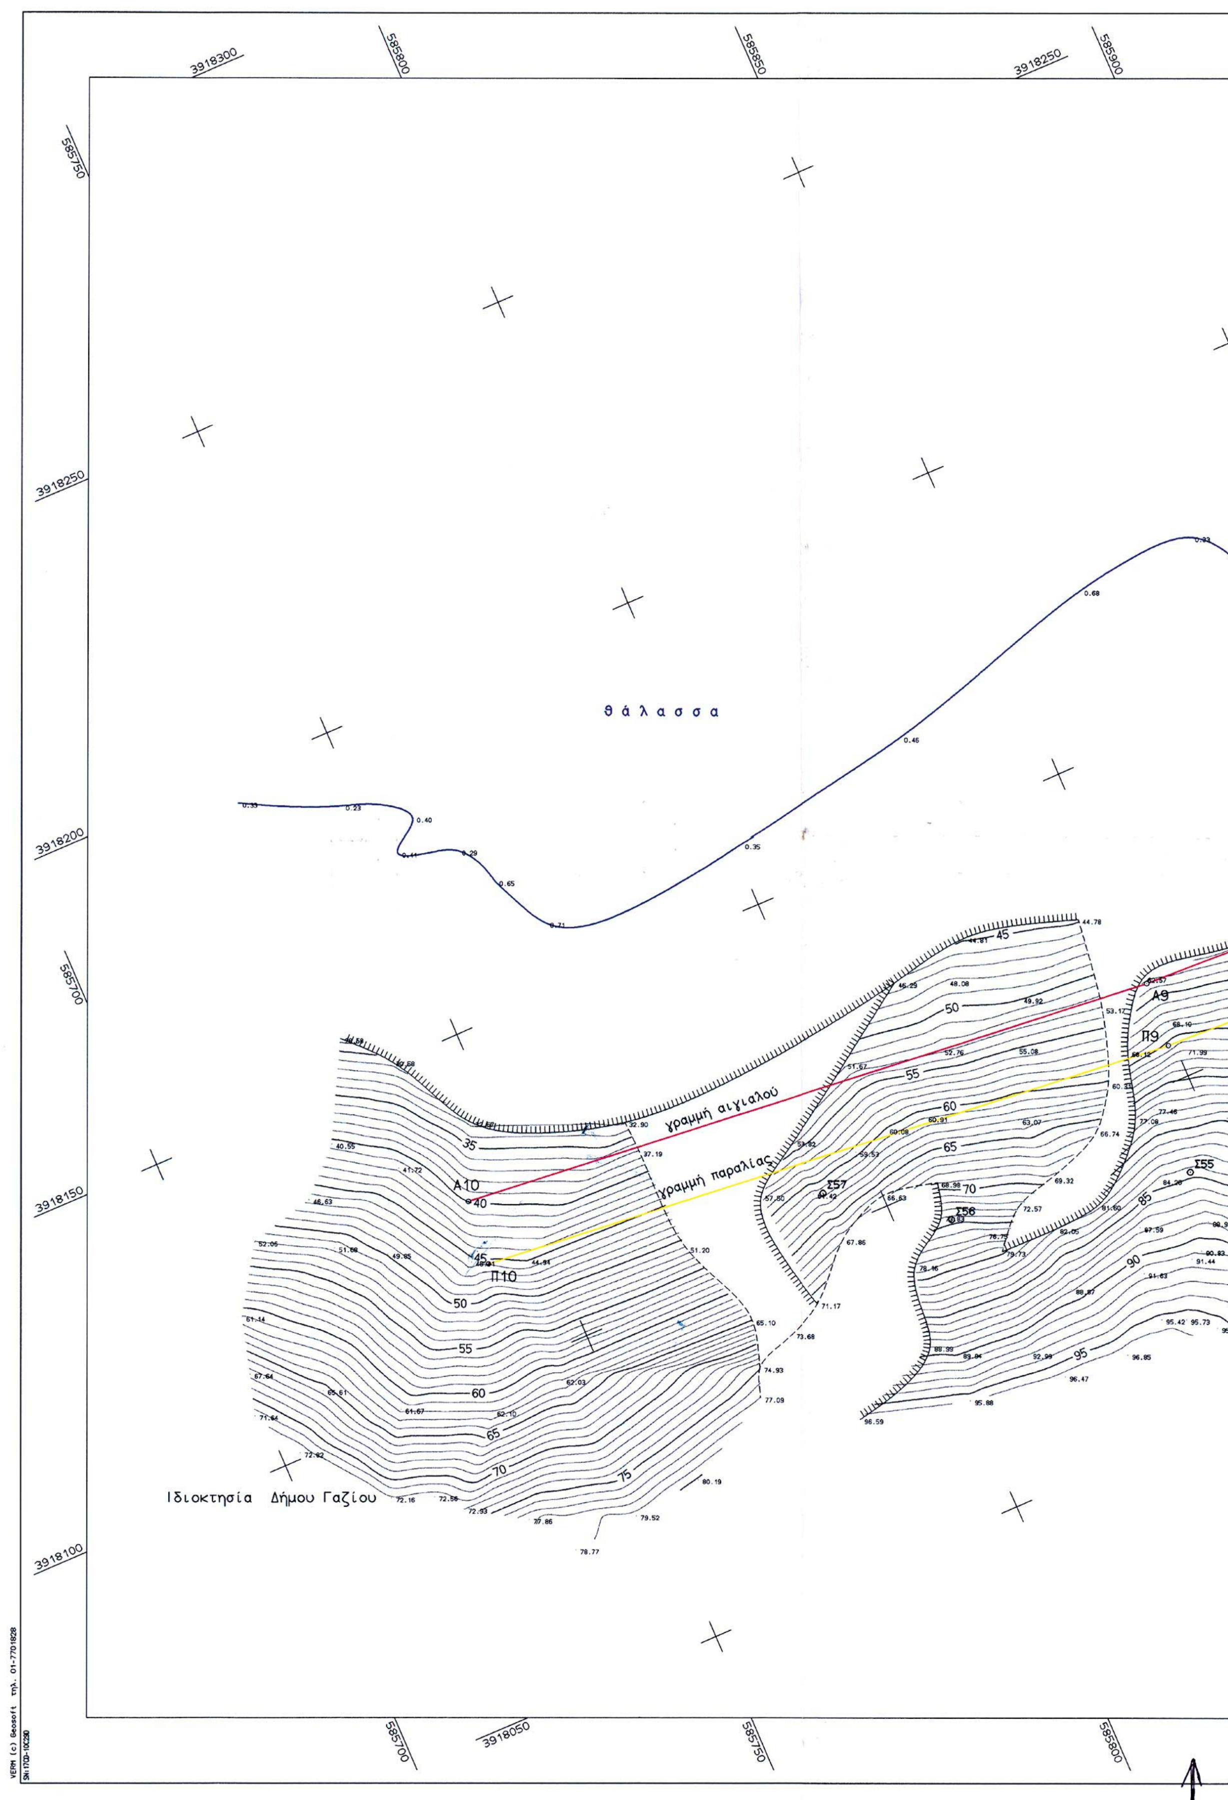



θάλασσα
γραμμή αιγιαλού
γραμμή παραλίας
Ιδιοκτησία Δήμου Γαζίου
A10
Π10
A9
Π9
Σ57
Σ56
Σ55
3918300
3918250
3918200
3918150
3918100
3918050
585800
585850
585900
585750
585700

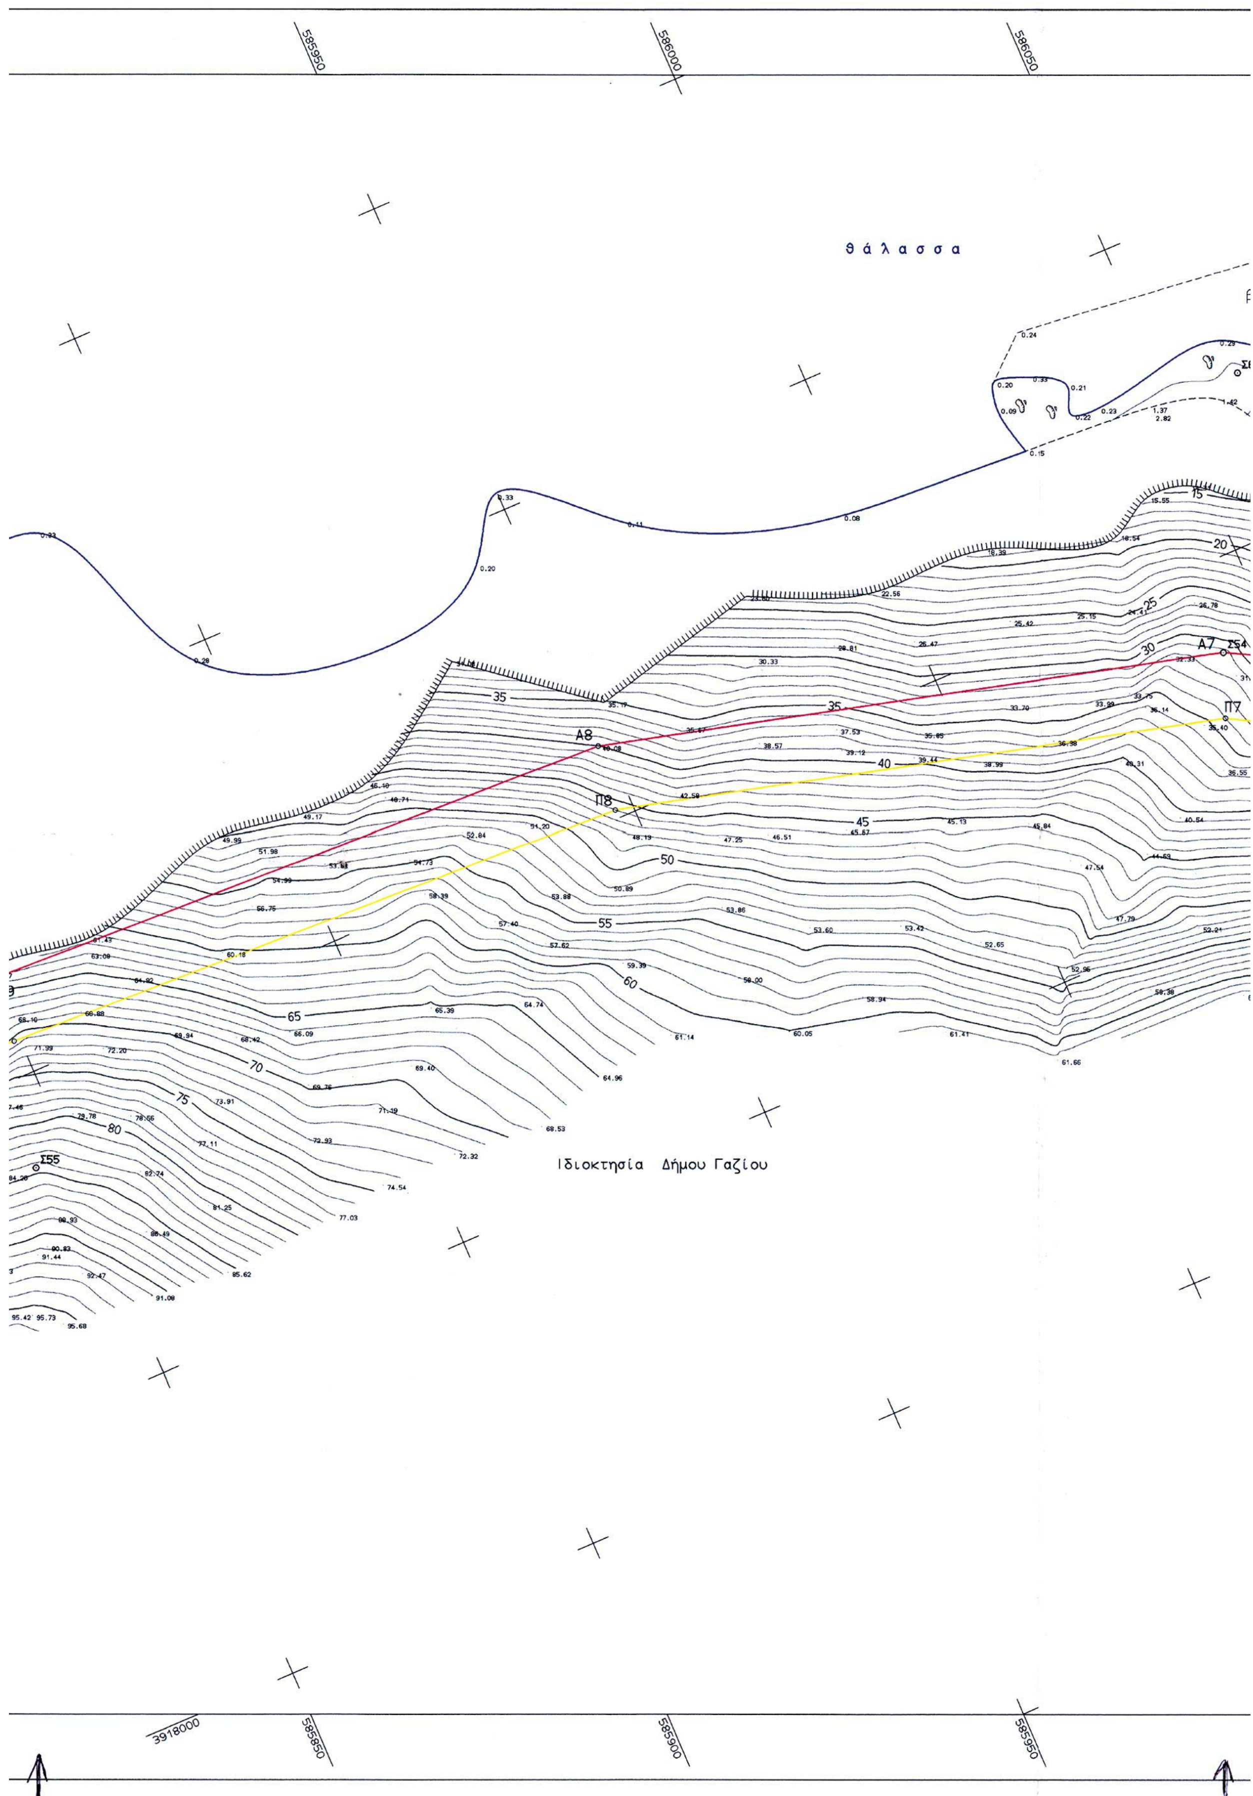

585950
586000
586050
θάλασσα
Α8
Π8
Α7
Σ54
Π7
Σ55
Ιδιοκτησία Δήμου Γαζίου
3918000
585850
585900
585950

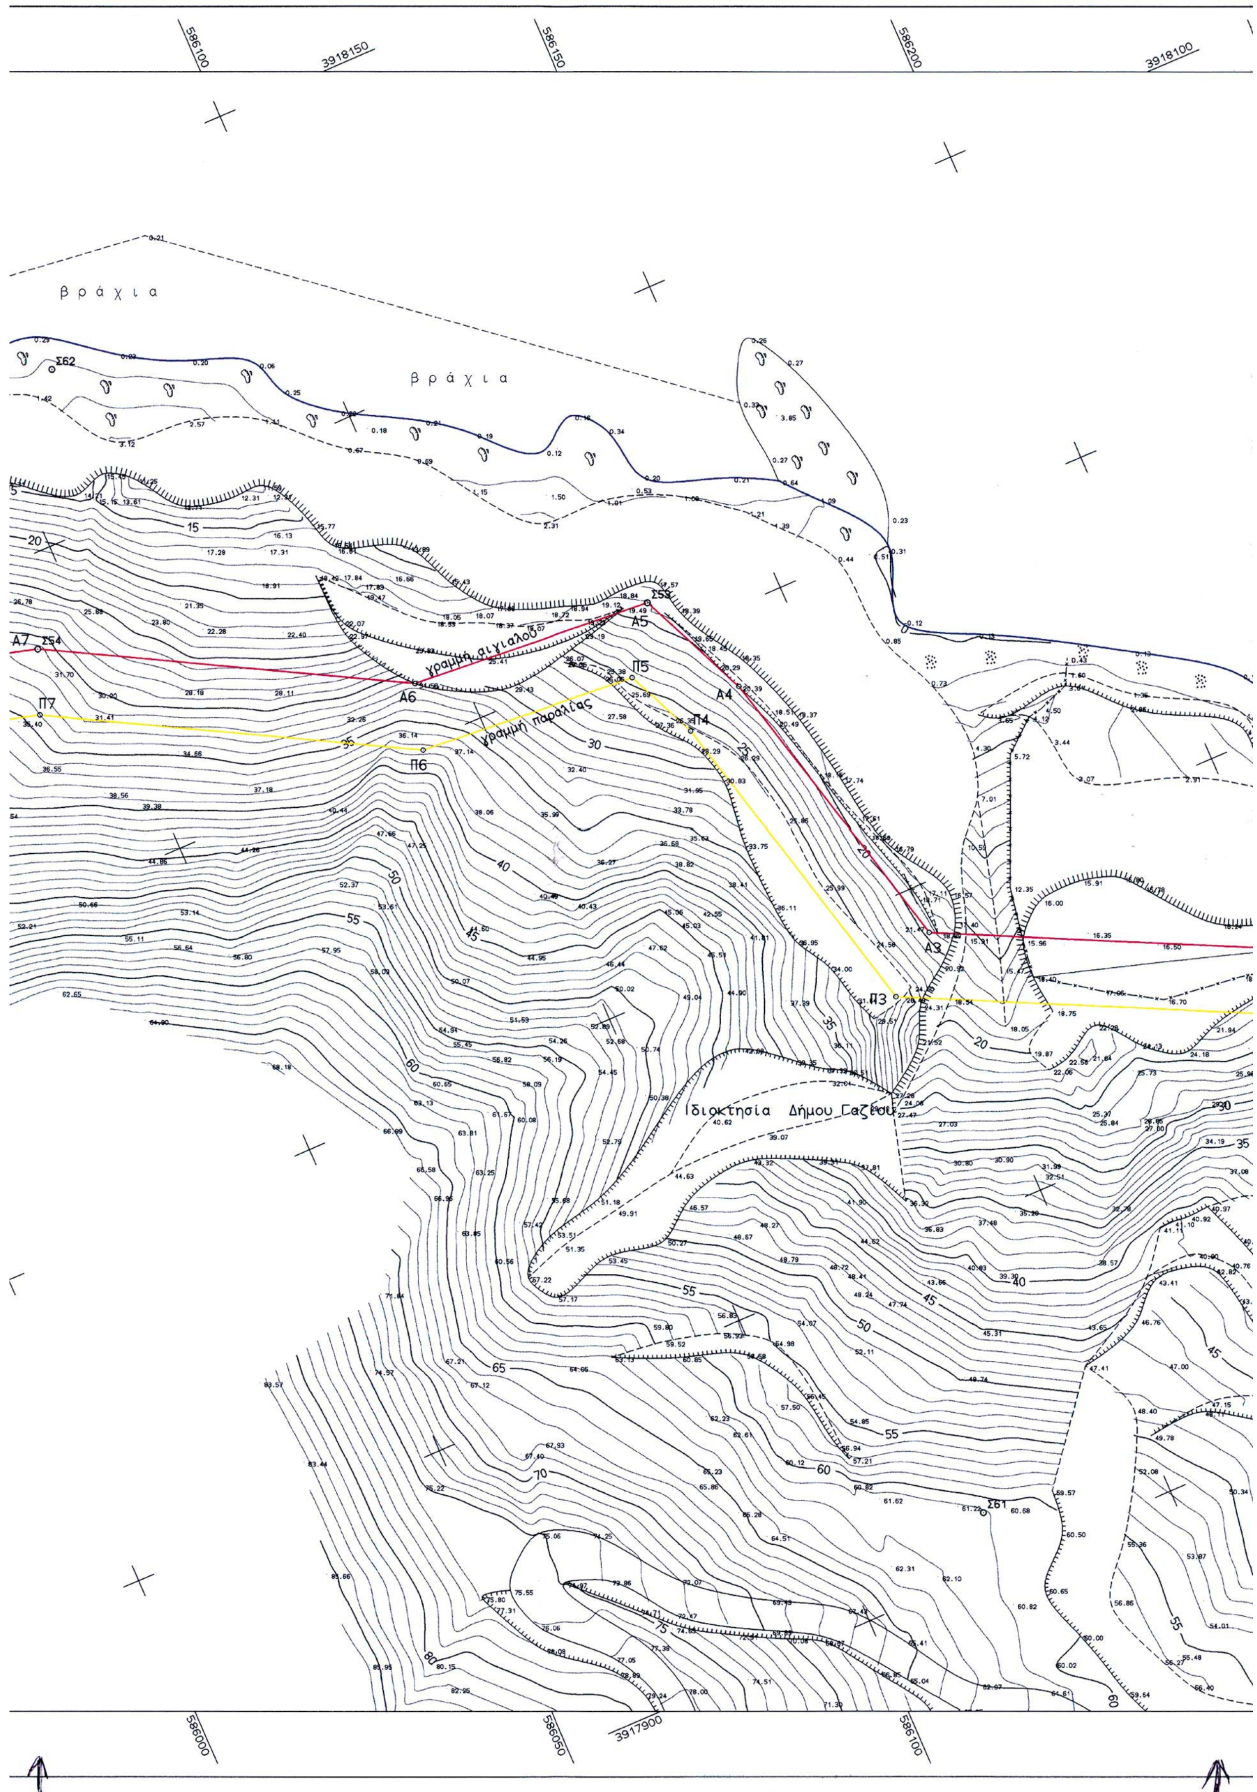
586100
3918150
586150
586200
3918100
βράχια
βράχια
Σ62
Σ55
Σ54
A7
A6
A5
A4
A3
Π7
Π6
Π5
Π4
Π3
γραμμή αιγιαλού
γραμμή παραλίας
Ιδιοκτησία Δήμου Γαζίου
Σ61
586000
586050
3917900
586100

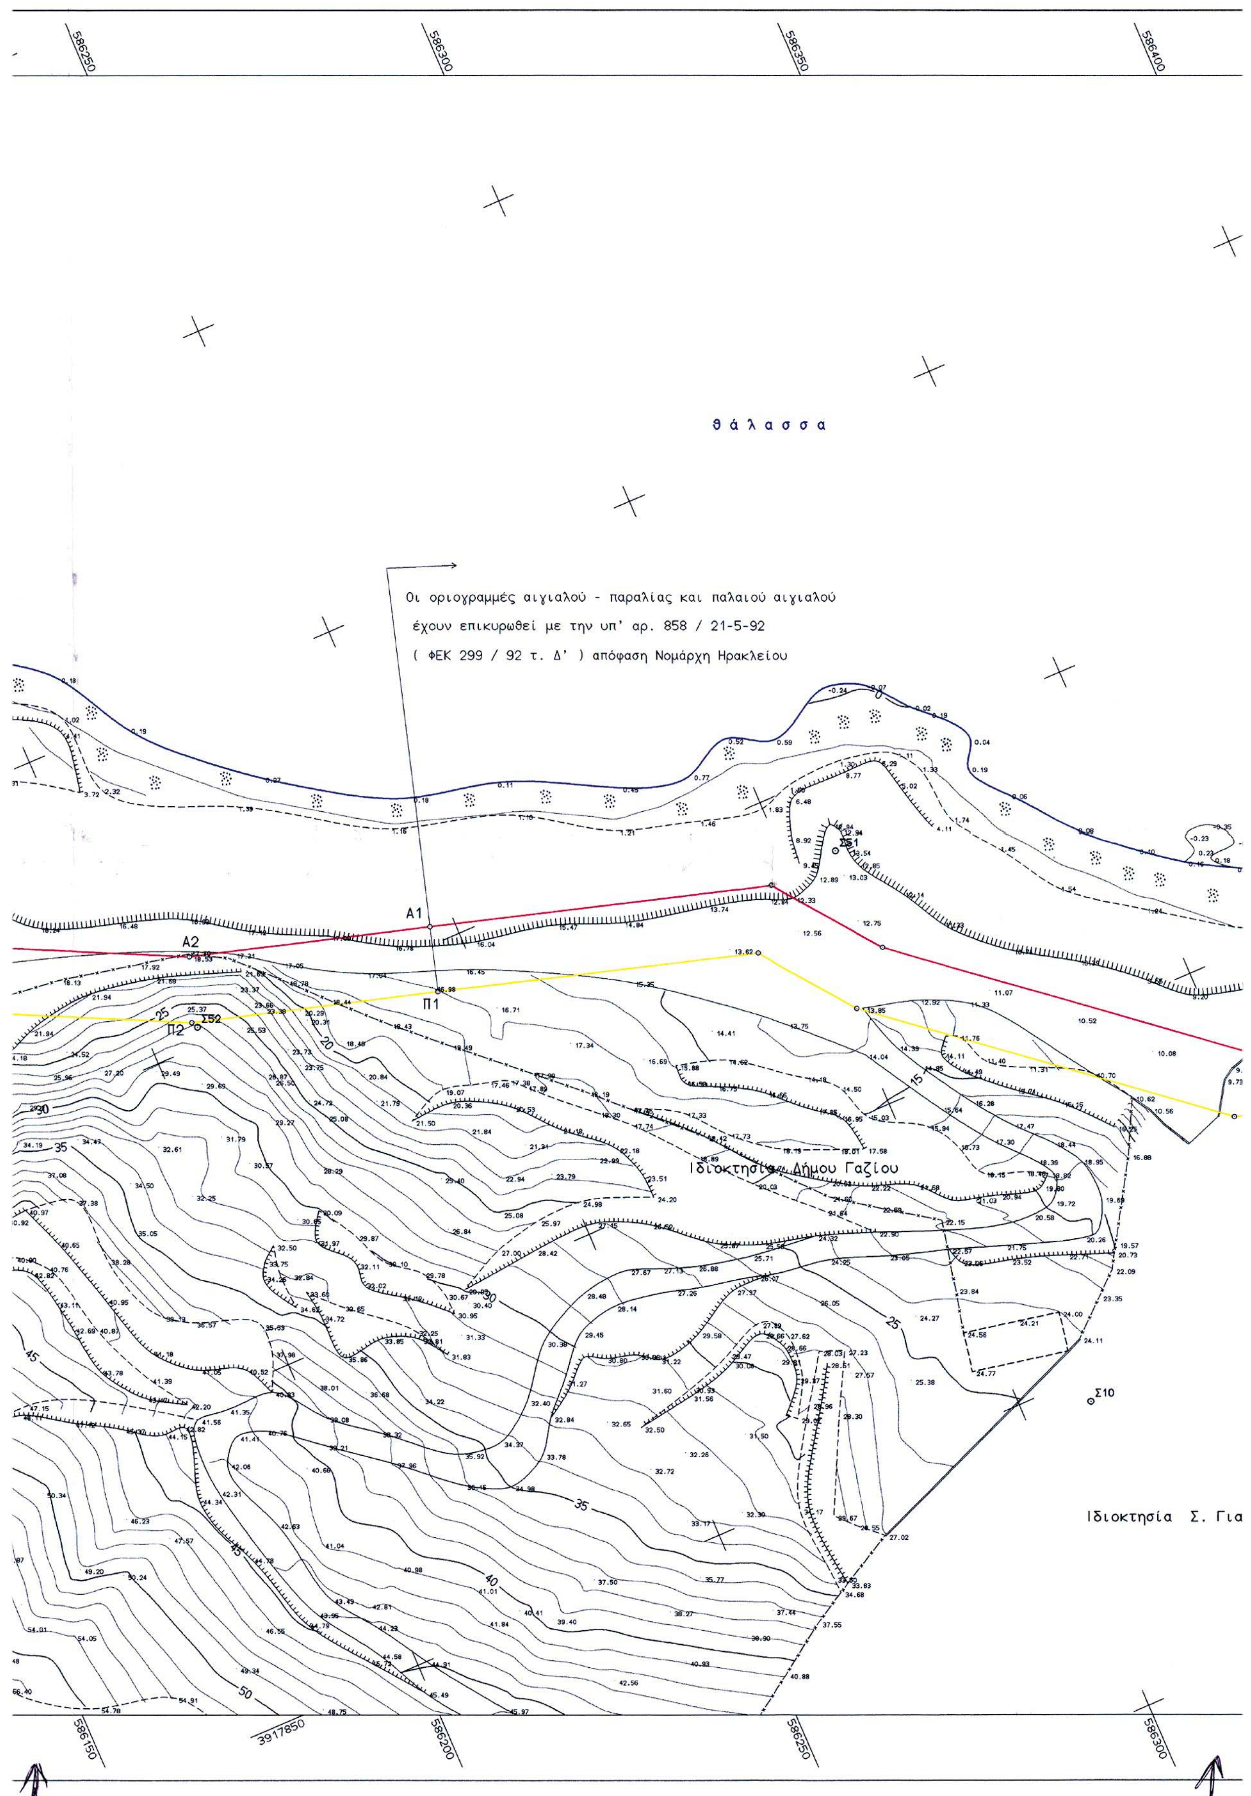
θάλασσα
Οι οριογραμμές αιγιαλού - παραλίας και παλαιού αιγιαλού
έχουν επικυρωθεί με την υπ' αρ. 858 / 21-5-92
(ΦΕΚ 299 / 92 τ. Δ') απόφαση Νομάρχη Ηρακλείου
Ιδιοκτησία Δήμου Γαζίου
Ιδιοκτησία Σ. Για
586250
586300
586350
586400
586150
586200
586250
586300
3917850
Α1
Α2
Π1
Π2
Σ1
Σ2
Σ10

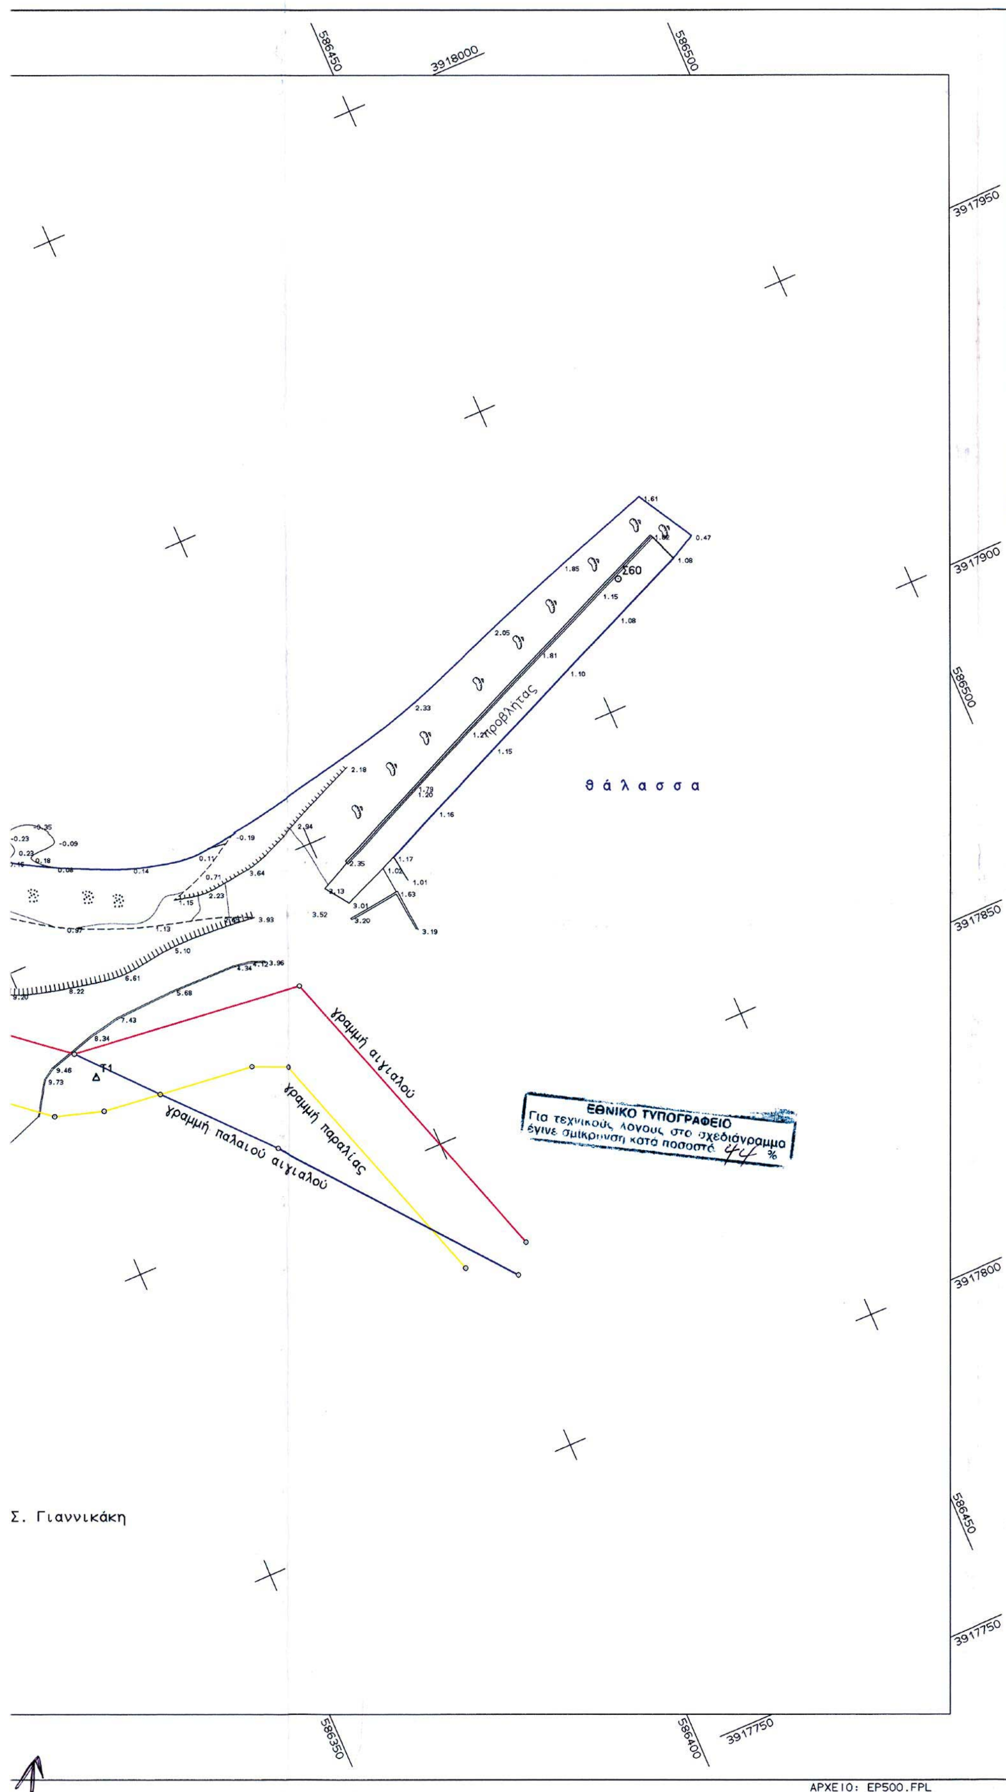

Υ Π Ο Μ

Οριογραμμή Αιγιαλού

Οριογραμμή Παραλίας

Το παρόν τοπογραφικό διάγραμμα συνο
της κατά το άρθρο 3 του Ν. 2971 / 2
επιτροπής Καθορισμού των ορίων αιγι

Οι οριογραμμές αιγιαλού και παραλία
- κορυφές αιγιαλού από Α1 έως Α10 κ
- κορυφές παραλίας από Π1 έως Π10
όπως αυτές φαίνονται στο παρόν.

Η εξασφάλιση των κορυφών των οριογρ
ορθογώνιες συντεταγμένες κρατικού δ
στον παρακάτω πίνακα.

Ο ΠΡΟΕΔΡΟΣ

Αμπαρτζάκης Γιάννης

ΣΥΝΤΕΤΑΓΜΕΝΕΣ ΚΟΡΥΦΩΝ ΑΙΓΙΑΛΟΥ

α/α	Χ	Ψ
Α1	586246.307	3917952.680
Α2	586210.773	3917963.063
Α3	586149.996	3917992.783
Α4	586138.234	3918038.697
Α5	586130.515	3918055.901
Α6	586092.900	3918058.746
Α7	586042.182	3918086.450
Α8	585948.769	3918111.285
Α9	585849.762	3918115.377
Α10	585741.533	3918125.932

Ελέγχθηκε και θεωρήθηκε ως προς την

Ηράκλε

Θεώρηση

Ο προιστάμενος
της Κτηματικής Υπηρεσίας

Αμπαρτζάκης Γιάννης

Υ Π Ο Μ Ν Η Μ Α

Αιγιαλού

Παραλίας

διάγραμμα συνοδεύει την από 28 Μαϊου 2002 έκθεση
του Ν. 2971 / 2001 (ΦΕΚ 285 / 19-12-2001 τ. Α')
των ορίων αιγιαλού και παραλίας.

λού και παραλίας ορίζονται ως εξής :
πό Α1 έως Α10 και
πό Π1 έως Π10
αι στο παρόν.

υφών των οριογραμμών αιγιαλού και παραλίας έγινε με
ένες κρατικού δικτύου (ΕΓΣΑ '87) όπως αναφέρονται
.

Ηράκλειο 28 Μαϊου 2002

ΤΑ ΜΕΛΗ



1. Χριστοδουλάκη Ελένη

2. Φρονιμάκης Εμμανουήλ

3. Χατζηδάκη Μαρίνα

4. Τσουκαλά Αικατερίνη

Ν ΑΙΓΙΑΛΟΥ	ΣΥΝΤΕΤΑΓΜΕΝΕΣ ΚΟΡΥΦΩΝ ΠΑΡΑΛΙΑΣ		
ψ	α/α	Χ	ψ
917952.680	Π1	582643.481	3917943.088
917963.063	Π2	586207.148	3917953.705
917992.783	Π3	586141.455	3917985.828
918038.697	Π4	586128.759	3918035.385
918055.901	Π5	586123.827	3918046.378
918058.746	Π6	586089.997	3918048.938
918086.450	Π7	586038.447	3918077.096
918111.285	Π8	585947.260	3918101.338
918115.377	Π9	585849.070	3918105.397
918125.932	Π10	585740.562	3918115.979

ηκε ως προς την ακρίβεια των μετρήσεων.

Ηράκλειο 15 - 5 - 2002

Ελεγχος

σίας

Η μηχανικός
της Κτηματικής Υπηρεσίας



Χριστοδουλάκη Ελένη



ΤΕΧΝΙΚΟ ΓΡΑΦΕΙΟ ΜΕΛΕΤΩΝ
ΧΑΡΗΣ ΧΑΤΖΗΒΑΣΙΛΗΣ Αγρ. Τοπογράφος Μηχανικός Α.Π.Θ.
Μαστραχά 4, 71202 Ηράκλειο, τηλ. 0810 - 288464

ΘΕΜΑ ΣΧΕΔΙΟΥ	ΤΟΠΟΓΡΑΦΙΚΟ ΔΙΑΓΡΑΜΜΑ ΚΑΘΟΡΙΣΜΟΥ ΟΡΙΩΝ ΑΙΓΙΑΛΟΥ - ΠΑΡΑΛΙΑΣ ΠΡΟ ΙΔΙΟΚΤΗΣΙΑΣ ΔΗΜΟΥ ΓΑΖΙΟΥ
ΕΡΓΟ	
ΘΕΣΗ	ΚΑΡΑΒΟΣΤΑΣΙ ΦΟΔΕΛΕ ΗΡΑΚΛΕΙΟΥ
ΕΡΓΟΔΟΤΗΣ	ΔΗΜΟΣ ΓΑΖΙΟΥ
ΗΜΕΡΟΜΗΝΙΑ	ΑΠΡΙΛΙΟΣ 2000

ΑΡΙΘΜΟΣ ΣΧΕΔΙΟΥ 1	ΥΠΟΓΡΑΦΗ
ΚΛΙΜΑΚΑ 1:500	ΧΑΡΗΣ Μ. ΧΑΤΖΗΒΑΣΙΛΗΣ ΔΙΠΛ. ΑΓΡΟΝ. ΤΟΠΟΓΡ. ΜΗΧ/ΚΟΣ ΜΕΛΟΣ Τ.Ε.Ε. ΑΡ. ΜΗΤΡΩΟΥ 43508 ΜΑΣΤΡΑΧΑ 4 - ΤΗΛ. 0810 288464 ΗΡΑΚΛΕΙΟ ΚΡΗΤΗΣ
ισοδιάσταση 1.00	